

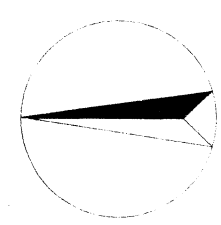


Z

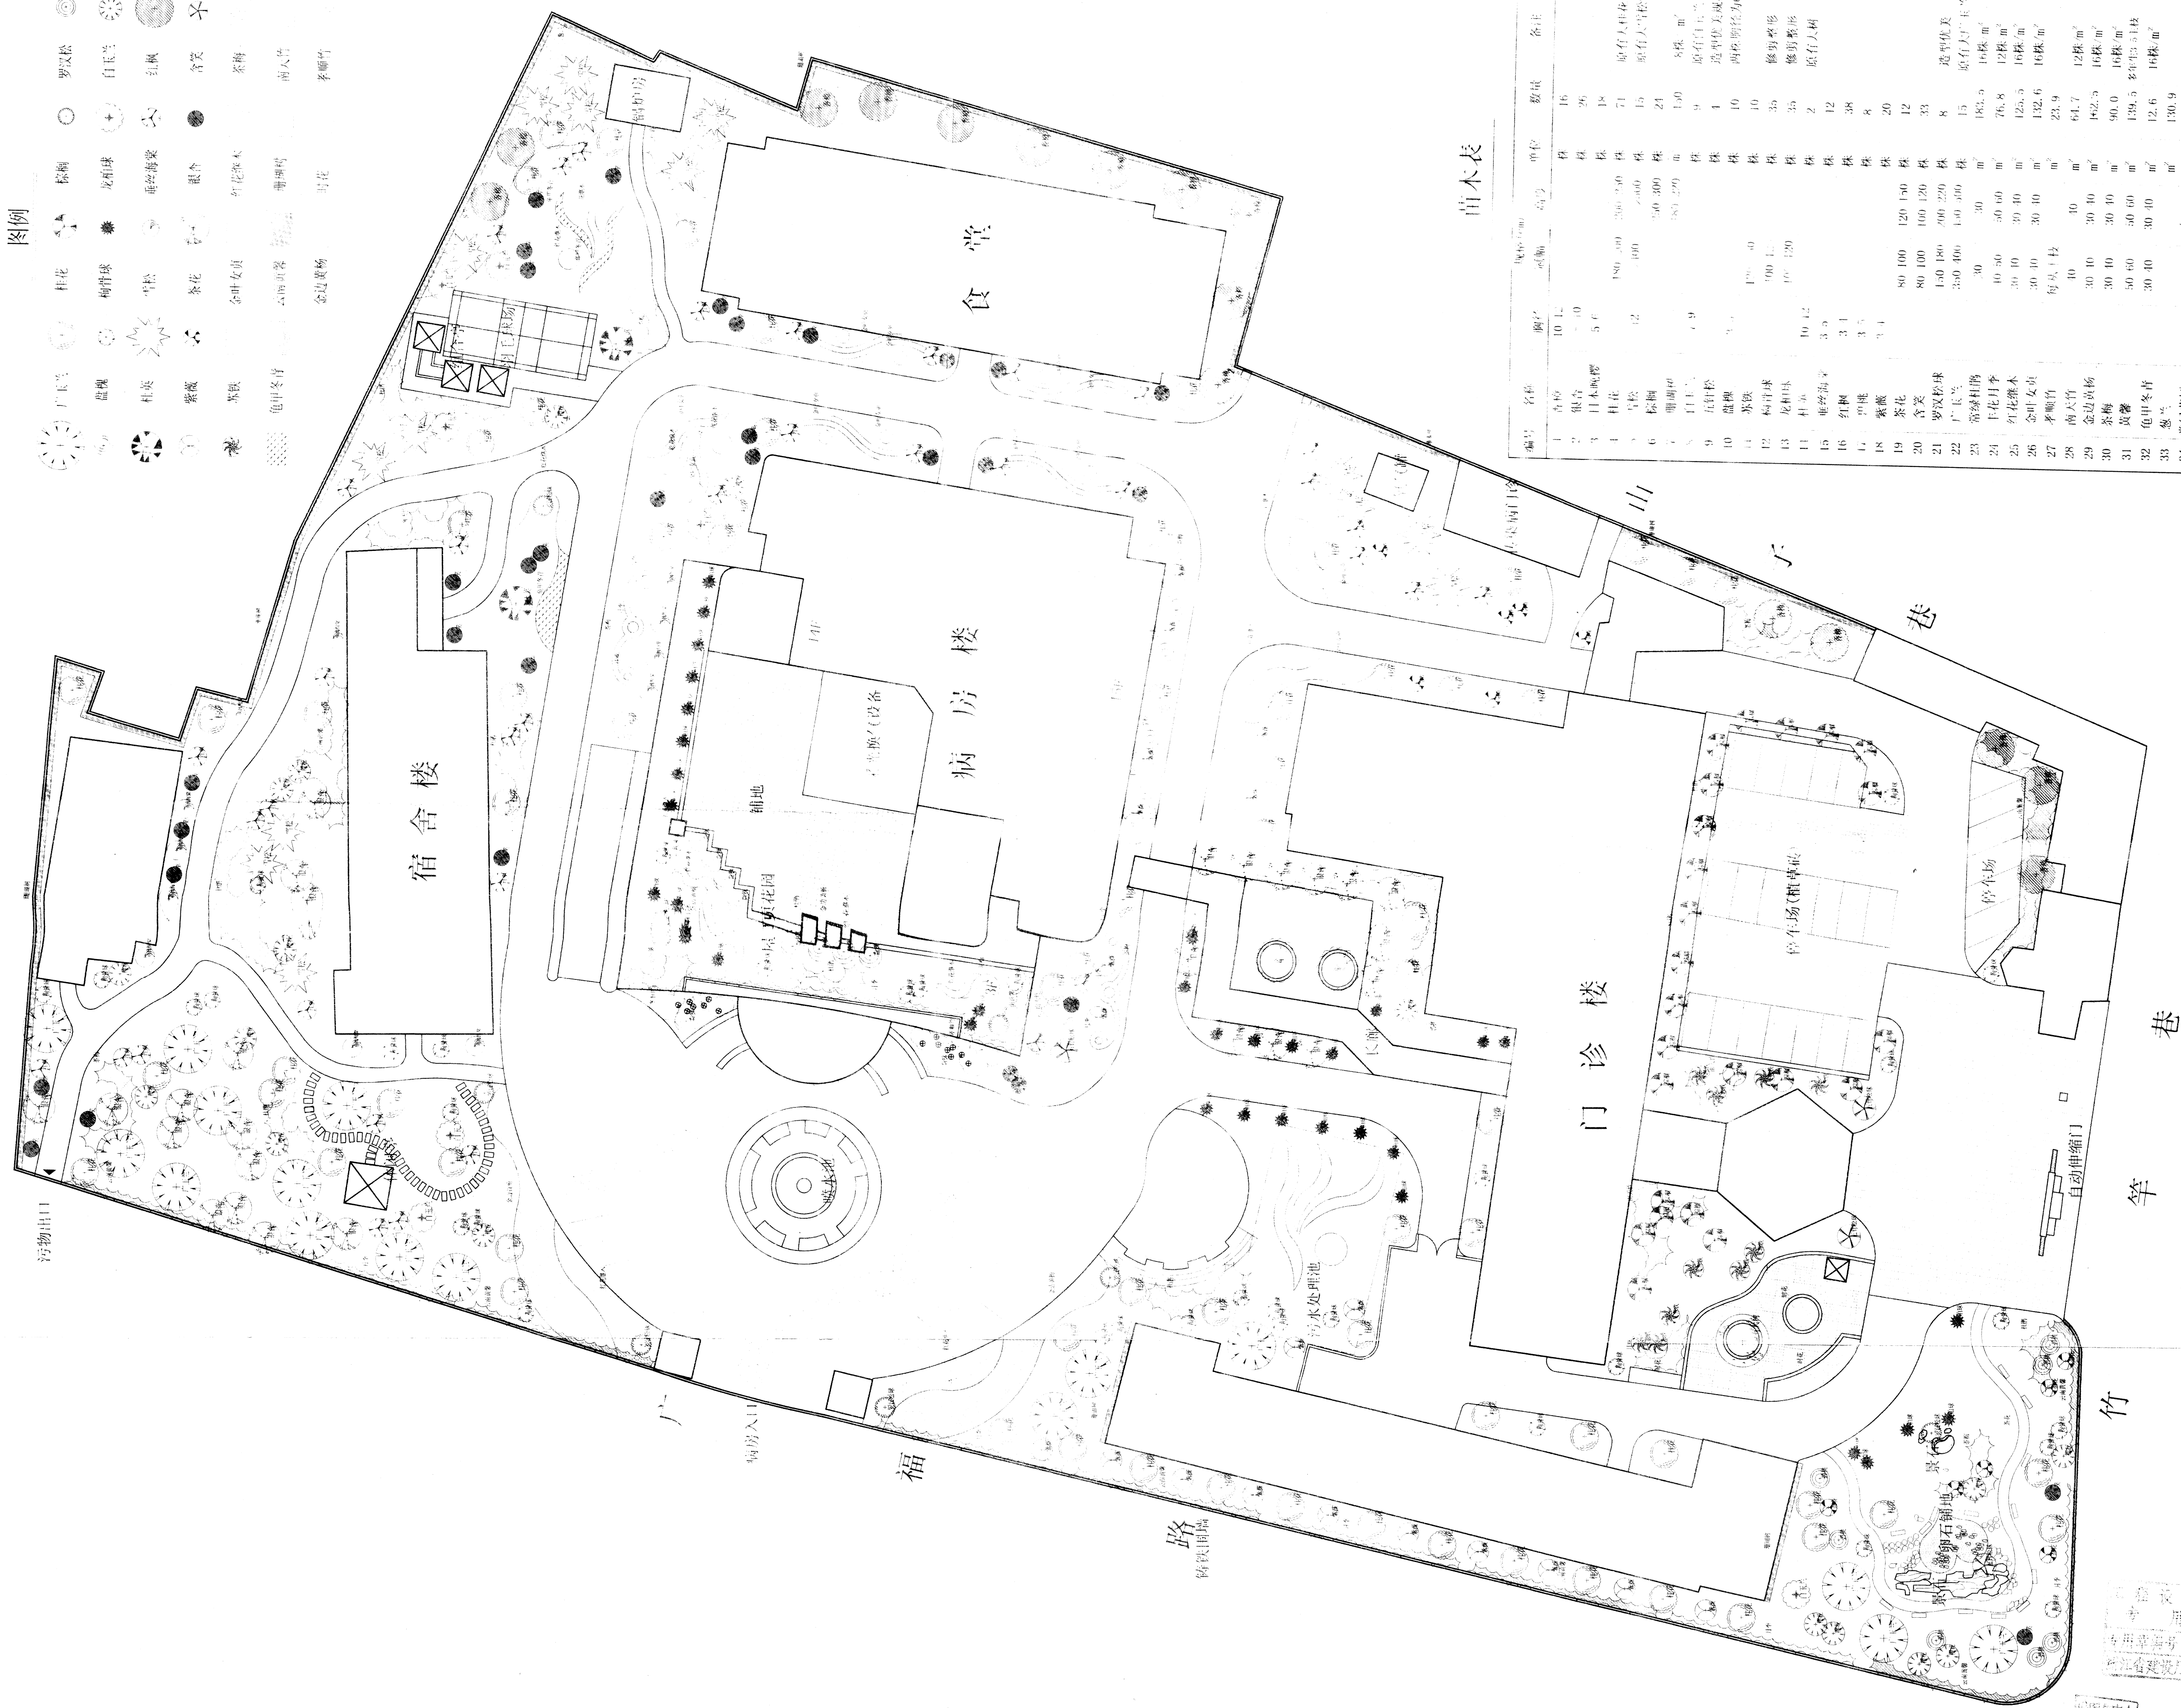

1:300

种植设计平面图

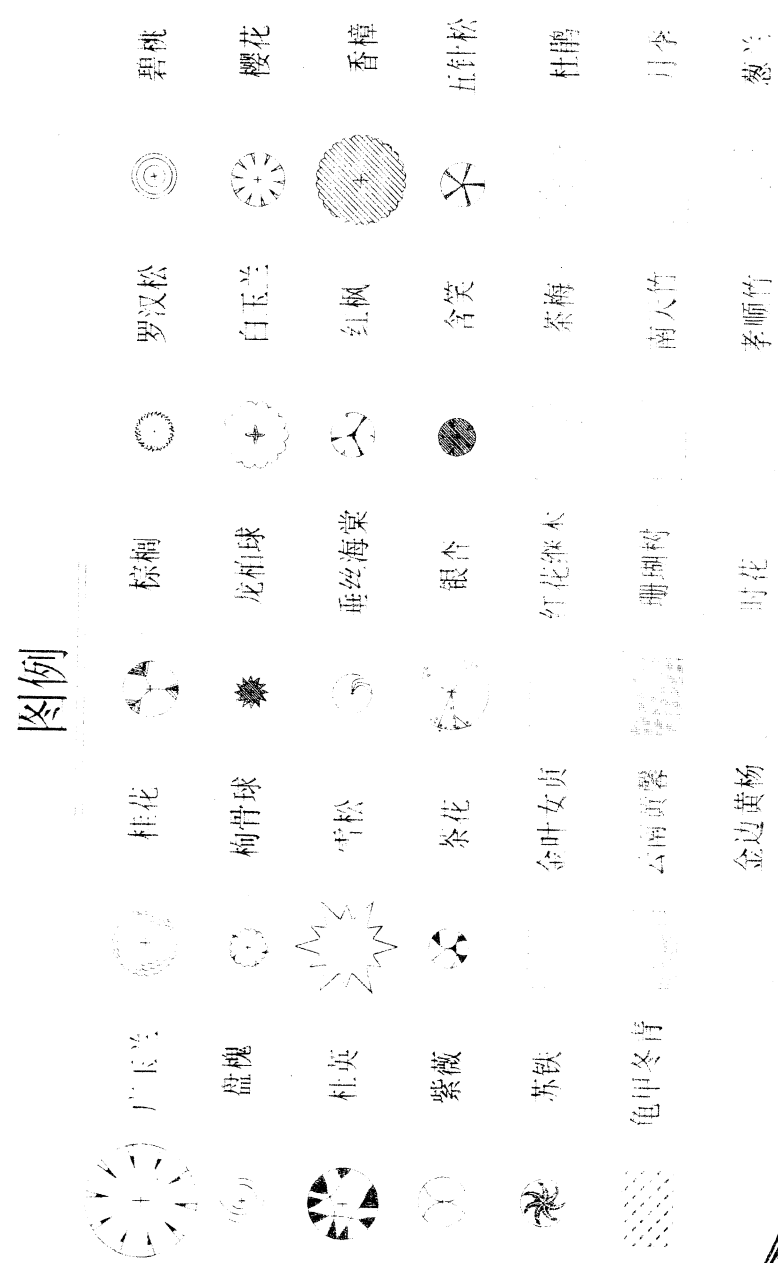

编号	名称	胸径 (厘米)	树高 (米)	单位	数量	备注
1	香樟	10-12		株	15	
2	银杏	5-10		株	26	
3	日本晚樱	5-6		株	18	
4	杜桢		180-200	株	71	原有大青皮一株
5	雪松	12	200-250	株	15	原有大青皮一株
6	梧桐		300-300	株	21	
7	珊瑚树		380-200	株	140	
8	白玉兰	4-9		株	9	原有白玉兰一株
9	盘槐	3-4		株	4	造型白玉兰一株
10	五针松		170-40	株	10	两株剪完一株
11	苏铁		100-120	株	36	修剪整形
12	杨和球		160-120	株	35	修剪整形
13	龙和球	10-12		株	2	原有大青
14	相思树	3-5		株	12	
15	垂丝海棠	3-4		株	38	
16	红枫	3-4		株	8	
17	广槐	3-4		株	20	
18	紫薇			株	12	
19	茶花		80-100	株	33	造型美
20	含笑		80-100	株	8	原有大青一株
21	罗汉松		130-180	株	13	
22	广玉兰		350-160	株	182.5	
23	常绿杜鹃		30	株	76.8	
24	王花月季		10-30	m ²	125.5	
25	红花桃木		30-10	m ²	16株	
26	金叶女贞		30-10	m ²	132.6	
27	孝顺竹	每丛14株		m ²	23.9	
28	大竹		40	m ²	64.7	
29	金山锦鸡		30-10	m ²	182.5	
30	茶梅		30-10	m ²	90.0	
31	黄馨		30-60	m ²	139.5	原有白玉兰一株
32	龟甲冬青		30-40	m ²	12.6	
33	冬青		30-40	m ²	130.9	
34	常绿阔叶			m ²	9931.5	
35	时花			m ²	400.3	

